



Vermessungs- und Katasterverwaltung Niedersachsen

Gemeinde: Ovelgönne
Gemarkung: Großenmeer

 - Lageplan/Geltungsbereich


Amtliche Karte 1:5000

Standardpräsentation

Erstellt am: 21.05.2021

N = 5902800


E = 32454796

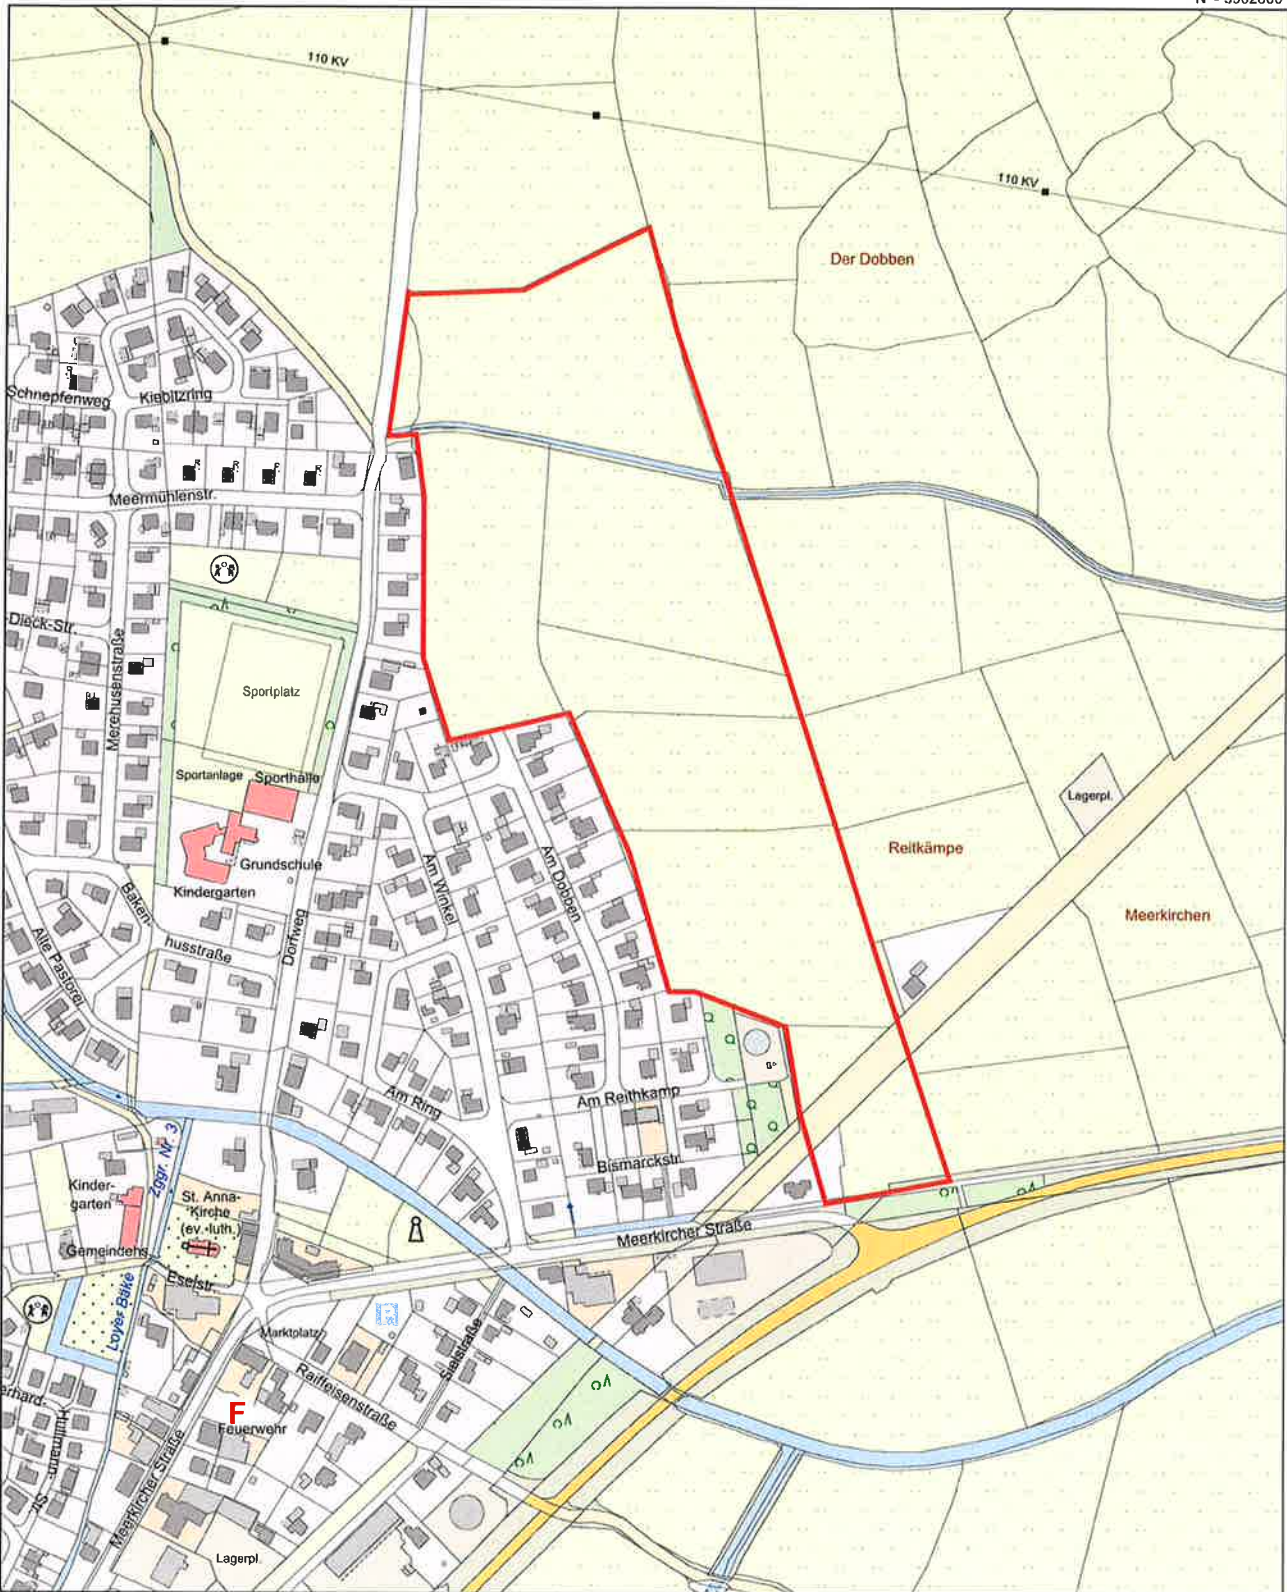

E = 32453996

N = 5901690

Maßstab 1 : 5000

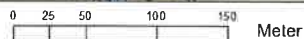

Verantwortlich für den Inhalt:

Landesamt für Geoinformation und Landesvermessung Niedersachsen
- Katasteramt Brake (Unterweser) - Stand: 15.05.2021
Schrabberdeich 43
26919 Brake

Bereitgestellt durch:

Landesamt für Geoinformation und Landesvermessung Niedersachsen
Zeichen: 20210521_27604

Bei einer Verwertung für nichteigene oder wirtschaftliche Zwecke oder einer öffentlichen Wiedergabe sind die Allgemeinen Geschäfts- und Nutzungsbedingungen (AGNB) zu beachten; ggf. sind erforderliche Nutzungsrechte über einen zusätzlich mit der für den Inhalt verantwortlichen Behörde abzuschließenden Nutzungsvertrag zu erwerben.