


Drucksache Nr. 64.1/2017

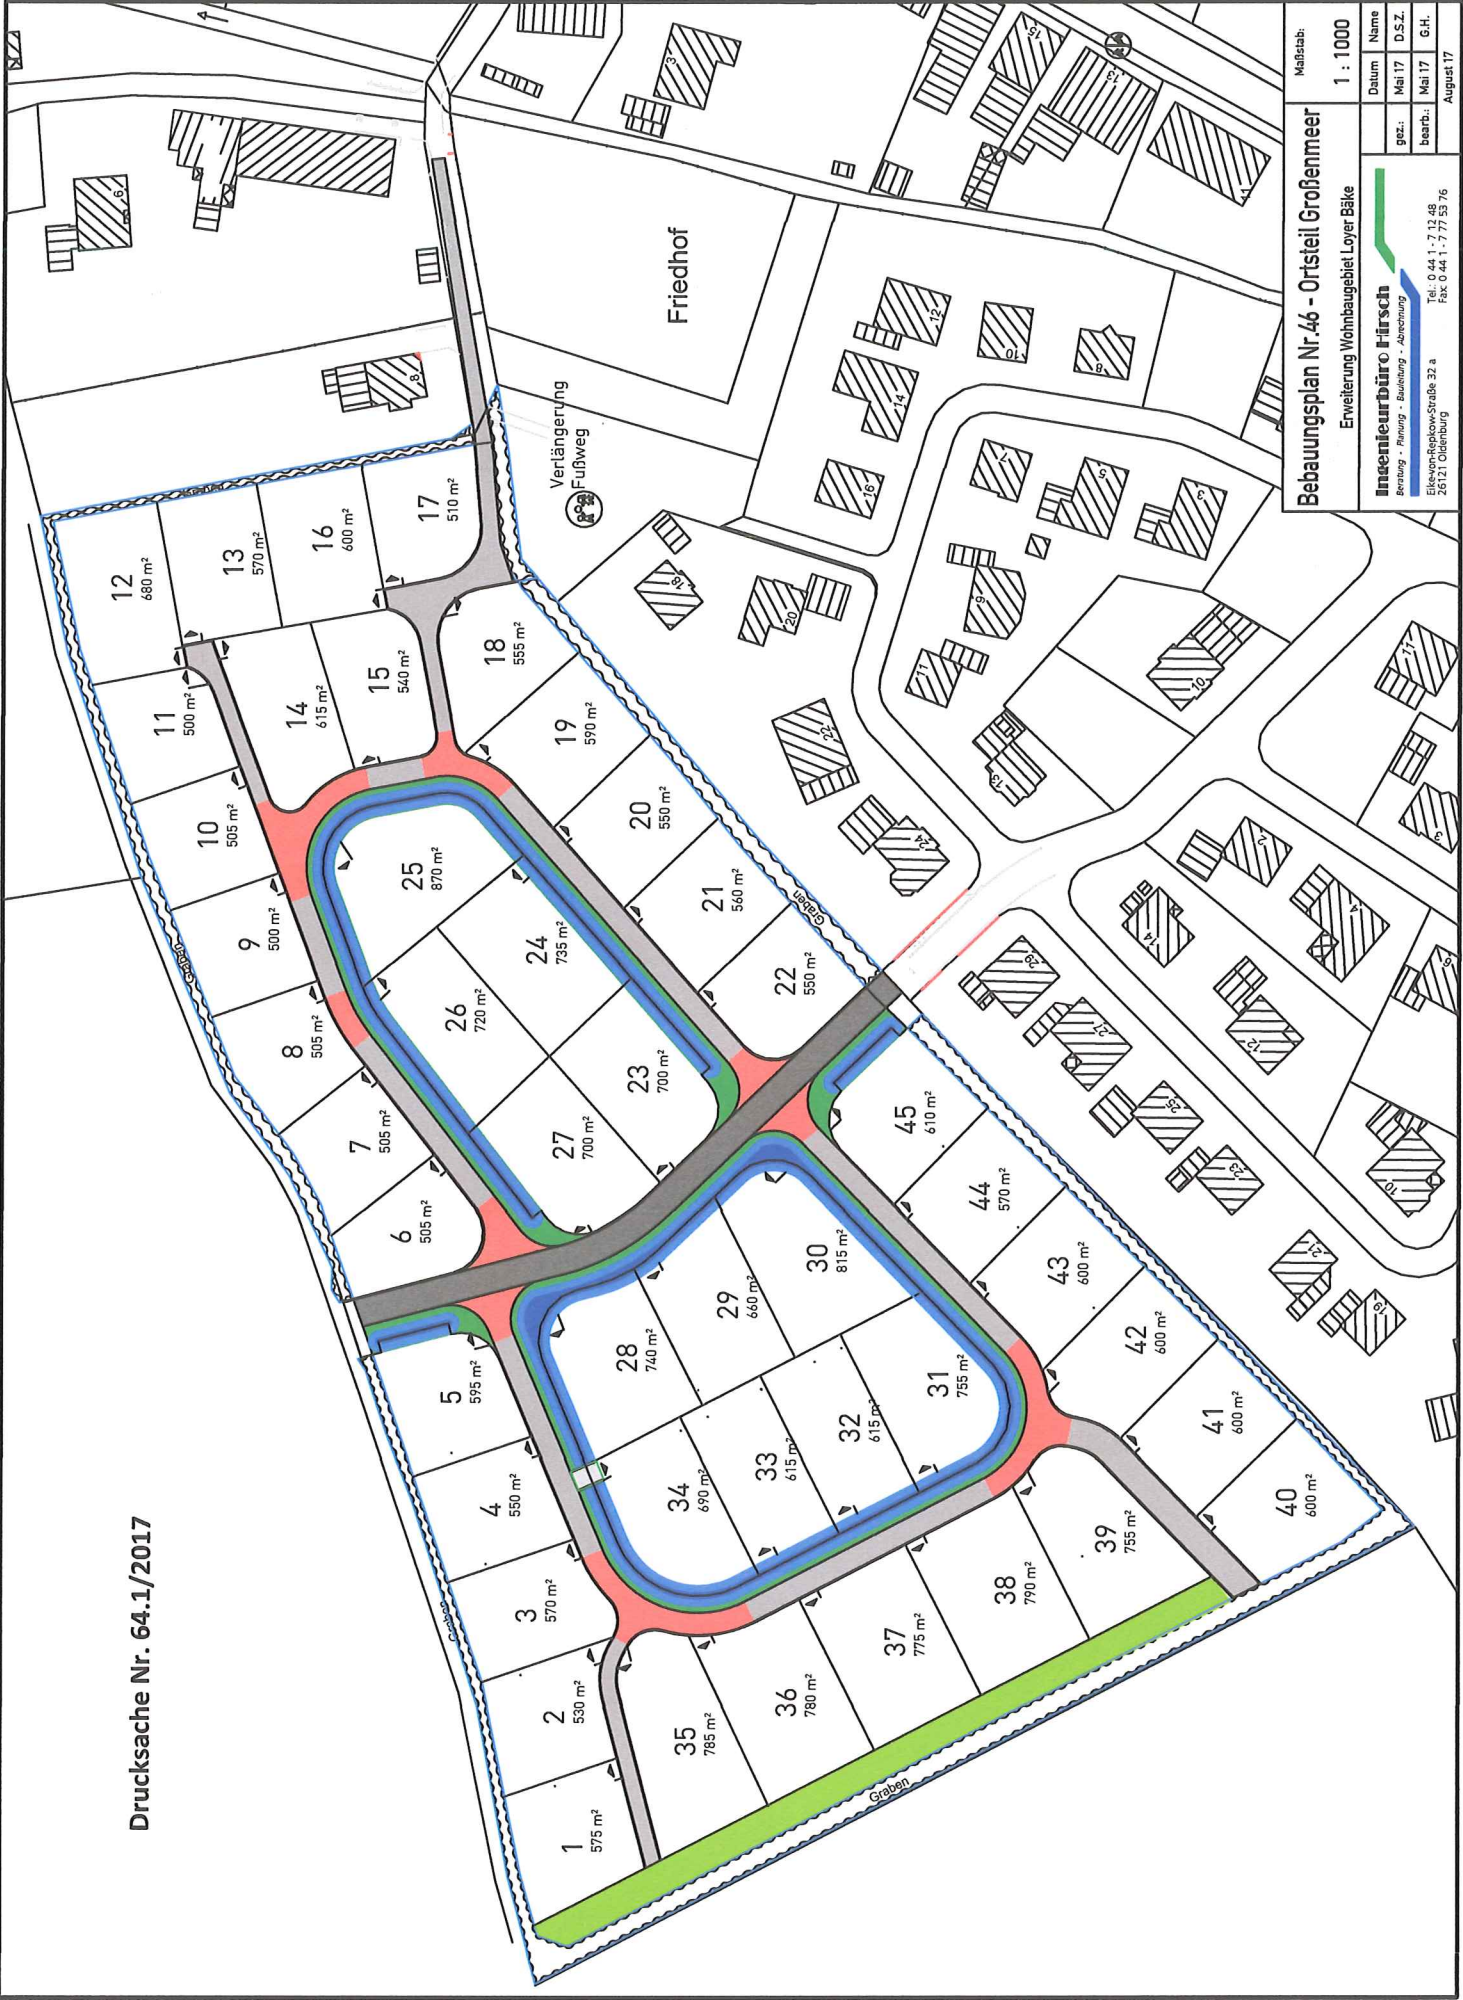

Bebauungsplan Nr. 46 - Ortsteil Großenmeer

Erweiterung Wohnbaubereich Loyer Bäche

Maststab: 1 : 1000

Datum	Name
Mai 17	D.S.Z.
Mai 17	G.H.

gcz: August 17

berb: August 17

Ingenieurbüro Hirsch
 Beratung · Planung · Bauleitung · Abrechnung

Elektron-Repkow-Strasse 32 a
 26121 Oldenburg
 Tel.: 0 44 1 - 7 12 48
 Fax: 0 44 1 - 7 7 53 76