


Gemeinde Ovelgönne

B- Plan Nr. 51 Seniorenwohnprojekt Breite Straße, Ortschaft Ovelgönne

(Bebauungsplan der Innenentwicklung entspr. § 13a BauGB)

Planungsziele:

- Im Plangebiet soll eine inklusives Seniorenpflegewohnprojekt realisiert werden,
- um eine flexible Planrealisierung zu ermöglichen soll der Bereich als "urbanes Gebiet" entspr. § 6a BauNVO Nutzung dargestellt werden.

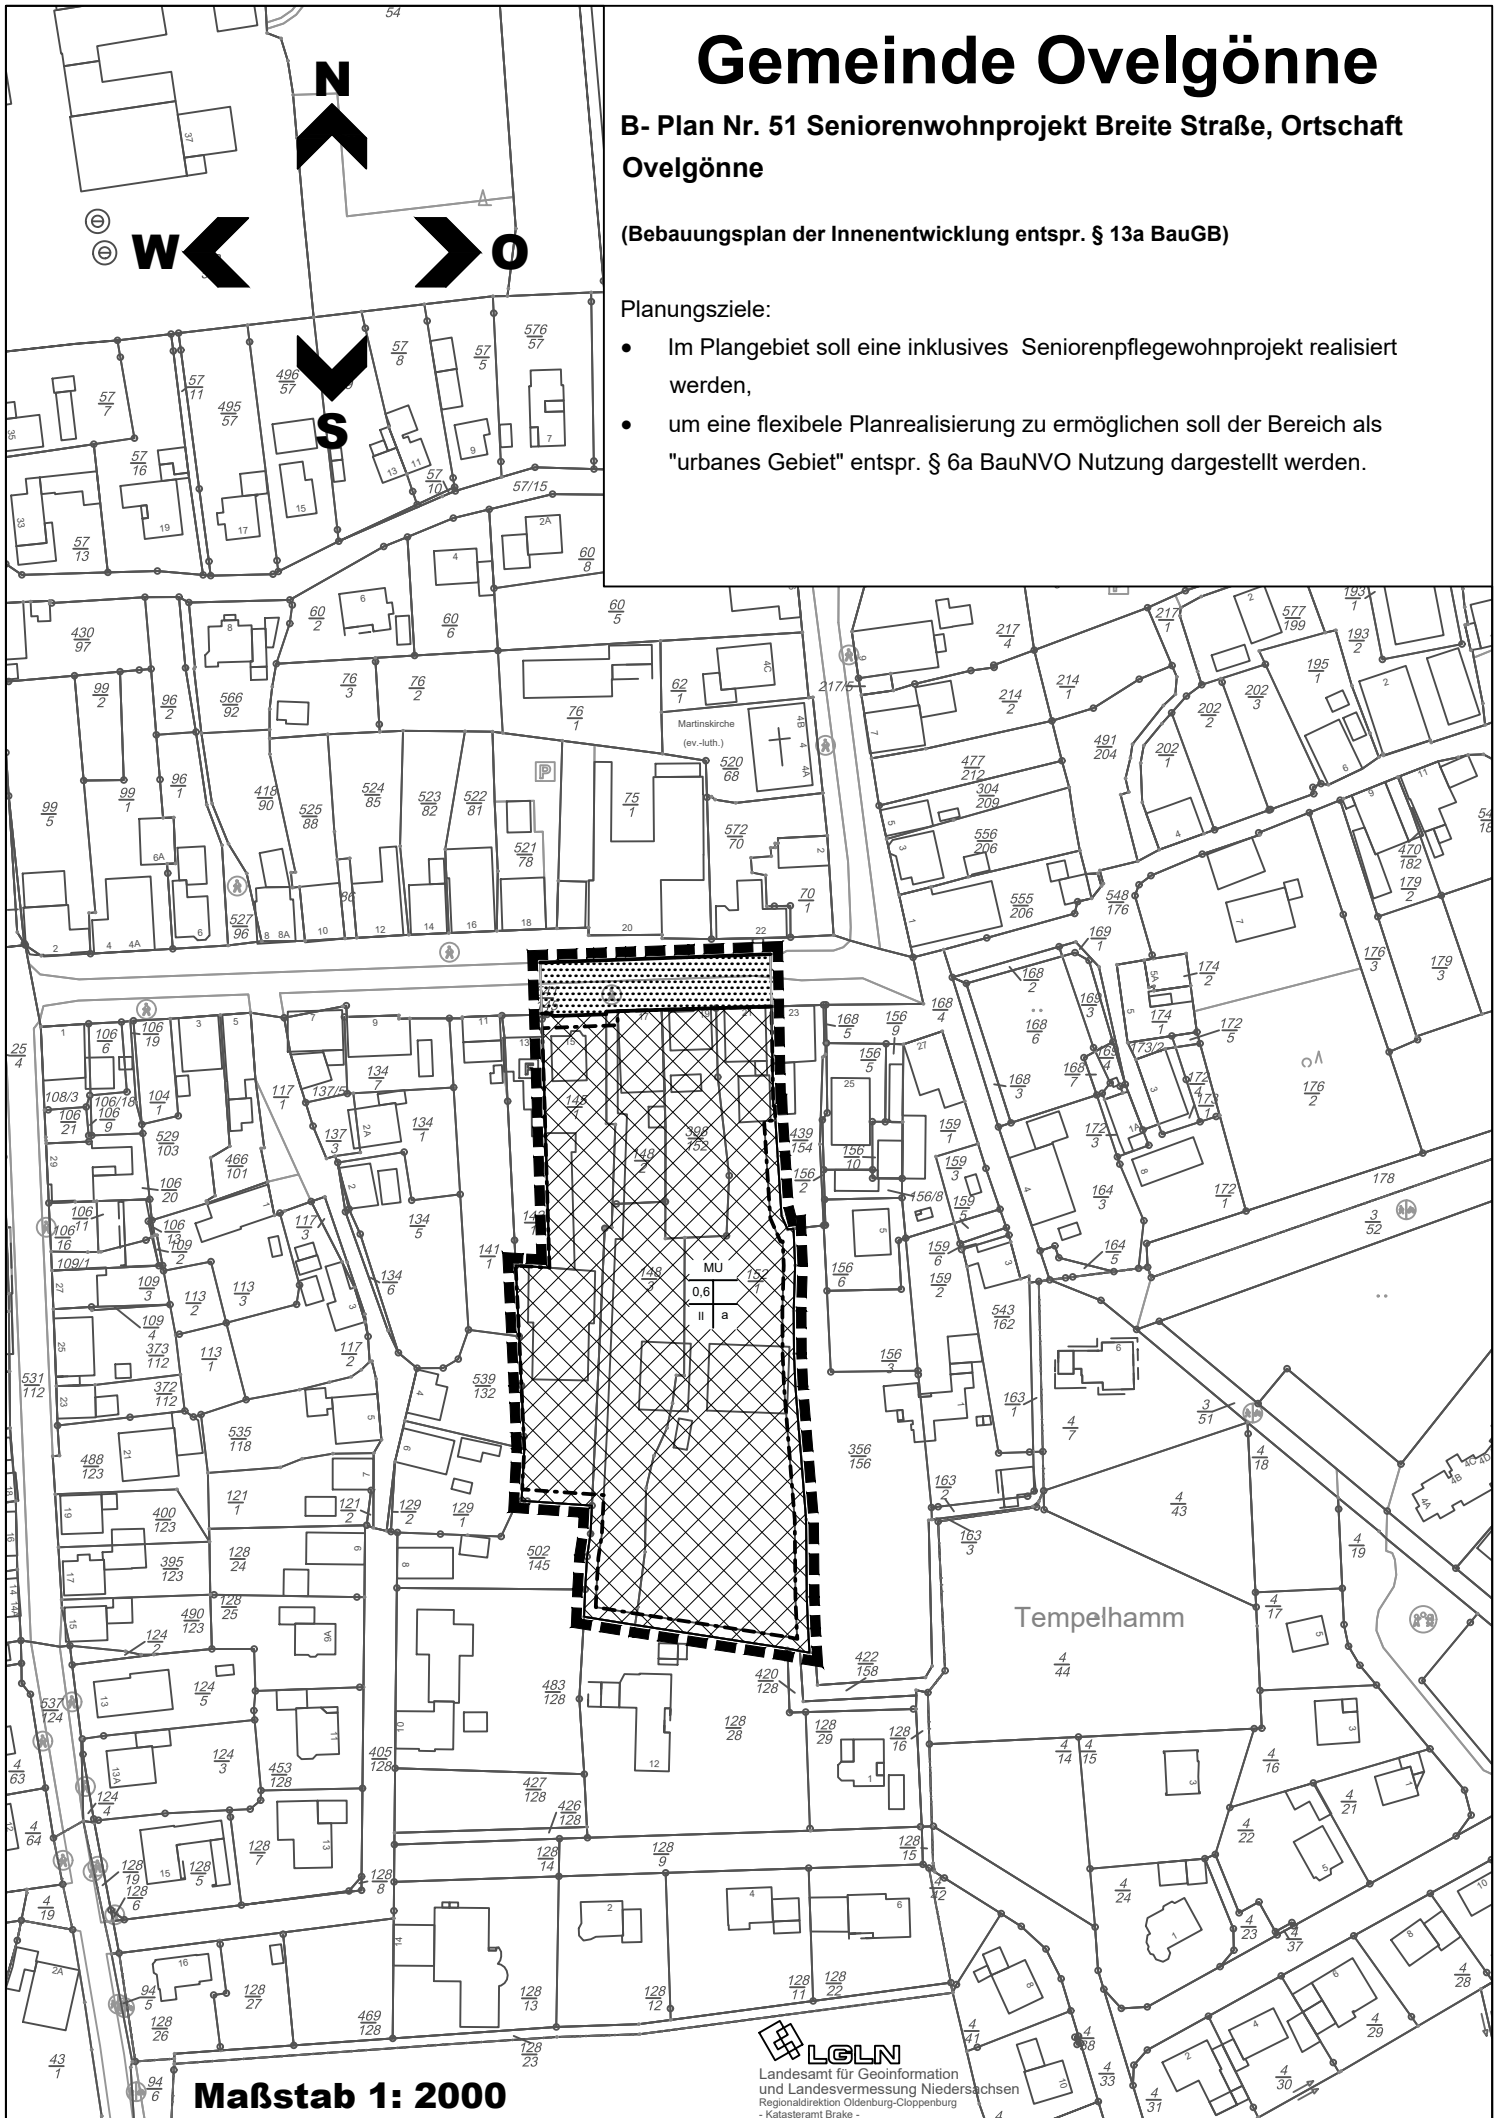

Maßstab 1: 2000